

Выписка из Единого государственного реестра недвижимости об основных характеристиках и зарегистрированных правах на объект недвижимости


Сведения об основных характеристиках объекта недвижимости

В Единый государственный реестр недвижимости внесены следующие сведения:

Здание		Раздел 1 Лист 1	
вид объекта недвижимости			
Лист № 1 раздела 1	Всего листов раздела 1: 1	Всего разделов: 3	Всего листов выписки: 4
18.10.2023г.			
Кадастровый номер:	63:01:0638002:4004		
Номер кадастрового квартала:	63:01:0638002		
Дата присвоения кадастрового номера:	25.08.2020		
Ранее присвоенный государственный учетный номер:	данные отсутствуют		
Местоположение:	Самарская область, городской округ Самара, Октябрьский внутригородской район, город Самара, ул. 5-я просека, дом № 139, строение 1		
Площадь, м2:	103.6		
Назначение:	Нежилое		
Наименование:	Котельная		
Количество этажей, в том числе подземных этажей:	1, в том числе подземных 0		
Год ввода в эксплуатацию по завершении строительства:	2020		
Год завершения строительства:	данные отсутствуют		
Кадастровая стоимость, руб.:	3471699,25		
Кадастровые номера иных объектов недвижимости, в пределах которых расположен объект недвижимости:	63:01:0638002:208		
Кадастровые номера помещений, машино-мест, расположенных в здании или сооружении:	данные отсутствуют		
Виды разрешенного использования:	данные отсутствуют		
Статус записи об объекте недвижимости:	данные отсутствуют		
Особые отметки:	Сведения об объекте недвижимости имеют статус "актуальные"		
Получатель выписки:	Сведения, необходимые для заполнения раздела: 5 - План расположения помещения, машино-места на этаже (плане этажа), отсутствуют. Прокопенко Анна Валерьевна (представитель правообладателя), Правообладатель: от имени заявителя Общество с ограниченной ответственностью "Специализированная теплосетевая организация", 6316129795		

полное наименование должности	ДОКУМЕНТ ПОДПИСАН ЭЛЕКТРОННОЙ ПОДПИСЬЮ	инициалы, фамилия
-------------------------------	--	-------------------

Сертификат: 00B8D2B3576ACDC8425108  
Выдано: ФЕДЕРАЛЬНАЯ СЛУЖБА ГОСУДАРСТВЕННОЙ РЕГИСТРАЦИИ, КАДАСТРА И КАРТОГРАФИИ  
Дата выдачи: 27.06.2023 г. 13:19:00

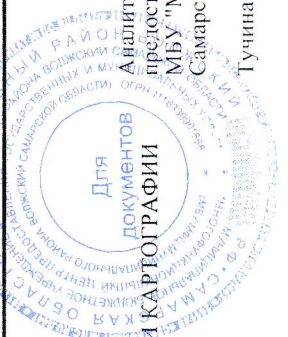

00B8D2B3576ACDC8425108  
ФЕДЕРАЛЬНАЯ СЛУЖБА ГОСУДАРСТВЕННОЙ РЕГИСТРАЦИИ, КАДАСТРА И КАРТОГРАФИИ  
27.06.2023 13:19:00  
18. октября . 2023  
16:56


Аналитик отдела по сопровождению предоставления государственных и муниципальных услуг  
МБУ "МФЦ" муниципального района Волжский Самарской области  
Тучина Е.И.


Выписка из Единого государственного реестра недвижимости об основных характеристиках и зарегистрированных правах на объект недвижимости

Сведения о зарегистрированных правах

Здание	
вид объекта недвижимости	
Лист № 1 раздела 2	Всего листов раздела 2: 2
Всего листов выписки: 4	Всего разделов: 3
18.10.2023г.	
Кадастровый номер: 63:01:0638002:4004	

1	Правообладатель (правообладатели):	1.1	Общество с ограниченной ответственностью "Специализированная теплосетевая организация", ИНН: 6316129795, ОГРН: 1086316001310
	Сведения о возможности предоставления третьим лицам персональных данных физического лица:	1.1.1	данные отсутствуют
2	Вид, номер, дата и время государственной регистрации права:	2.1	Собственность 63:01:0638002:4004-63/468/2023-7 18.10.2023 10:48:29
3	Документы-основания	3.1	Договор купли-продажи недвижимого имущества (котельная ООО "Акварель-Тепло"), № 40, выдан 13.10.2023
4	Сведения об осуществлении государственной регистрации сделки, права, ограничения права без необходимого в силу закона согласия третьего лица, органа:	4.1	данные отсутствуют
5	Ограничение прав и обременение объекта недвижимости:		не зарегистрировано
6	Заявленные в судебном порядке права требования:		данные отсутствуют
7	Сведения о возращении в отношении зарегистрированного права:		данные отсутствуют
8	Сведения о возможности предоставления третьим лицам персональных данных физического лица		данные отсутствуют
9	Сведения о наличии решения об изъятии объекта недвижимости для государственных и муниципальных нужд:		данные отсутствуют
10	Сведения о невозможности государственной регистрации без личного участия правообладателя или его законного представителя:		данные отсутствуют

полное наименование должности	
	ДОКУМЕНТ ПОДПИСАН
ЭЛЕКТРОННОЙ ПОДПИСЬЮ	
Сертификат: 00B056B7401CB38D2B3576ACDC8425108	
Выдана: ФЕДЕРАЛЬНАЯ СЛУЖБА ГОСУДАРСТВЕННОЙ РЕГИСТРАЦИИ, КАДАСТРА И КАРТОГРАФИИ	
Адрес: г. Самара, ул. Т. Г. Шевченко, д. 27, 06.2023, 06:09:09.2024	
инициалы, фамилия	

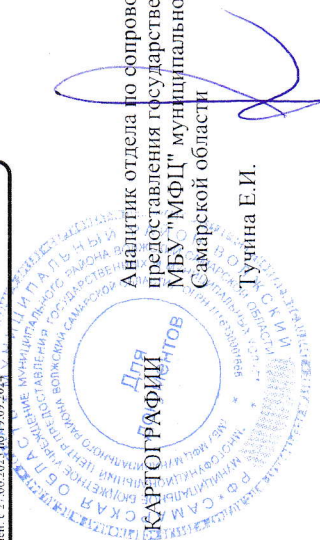

00B056B7401CB38D2B3576ACDC8425108  
 ФЕДЕРАЛЬНАЯ СЛУЖБА ГОСУДАРСТВЕННОЙ РЕГИСТРАЦИИ, КАДАСТРА И КАРТОГРАФИИ  
 27.06.2023 13:19:00  
 18. октября . 2023  
 16:56

Аналитик отдела по сопровождению предоставления государственных и муниципальных услуг МБУ "МФЦ" муниципального района Волжский Самарской области  
 Тучина Е.И.



Здание	
вид объекта недвижимости	
Лист № 2 раздела 2	Всего листов раздела 2: 2
Всего листов раздела 2	Всего разделов: 3
Всего листов выписки: 4	
18.10.2023г.	
Кадастровый номер: 63:01:0638002:4004	
11	Правопритязания и сведения о наличии поступивших, но не рассмотренных заявлений о проведении государственной регистрации права (перехода, прекращения права), ограничения права или обременения объекта недвижимости, сделки в отношении объекта недвижимости:
	отсутствуют

полное наименование должности	ДОКУМЕНТ ПОДПИСАН
	ЭЛЕКТРОННОЙ ПОДПИСЬЮ
	инициалы, фамилия

Сертификат: 0088086087401СВ38D2В3576АСDС8425108  
 Владелец: ФЕДЕРАЛЬНАЯ СЛУЖБА ГОСУДАРСТВЕННОЙ РЕГИСТРАЦИИ, КАДАСТРА И КАРТОГРАФИИ  
 Действителен с: 27.06.2023 до: 19.09.2024



0088086087401СВ38D2В3576АСDС8425108  
 ФЕДЕРАЛЬНАЯ СЛУЖБА ГОСУДАРСТВЕННОЙ РЕГИСТРАЦИИ, КАДАСТРА И КАРТОГРАФИИ  
 27.06.2023 13:19:00  
 18 октября . 2023  
 16:56


Аналитик отдела по сопровождению предоставления государственных и муниципальных услуг  
 МБУ "МФЦ" муниципального района Волжский Самарской области  
 Тучина Е.И.

Выписка из Единого государственного реестра недвижимости об основных характеристиках и зарегистрированных правах на объект недвижимости

Описание местоположения объекта недвижимости

Здание	
вид объекта недвижимости	
Лист № 1 раздела 4	Всего листов раздела 4: 1
18.10.2023г.	Всего разделов: 3
Кадастровый номер:	63:01:0638002:4004

Схема расположения объекта недвижимости (части объекта недвижимости) на земельном участке(ах)

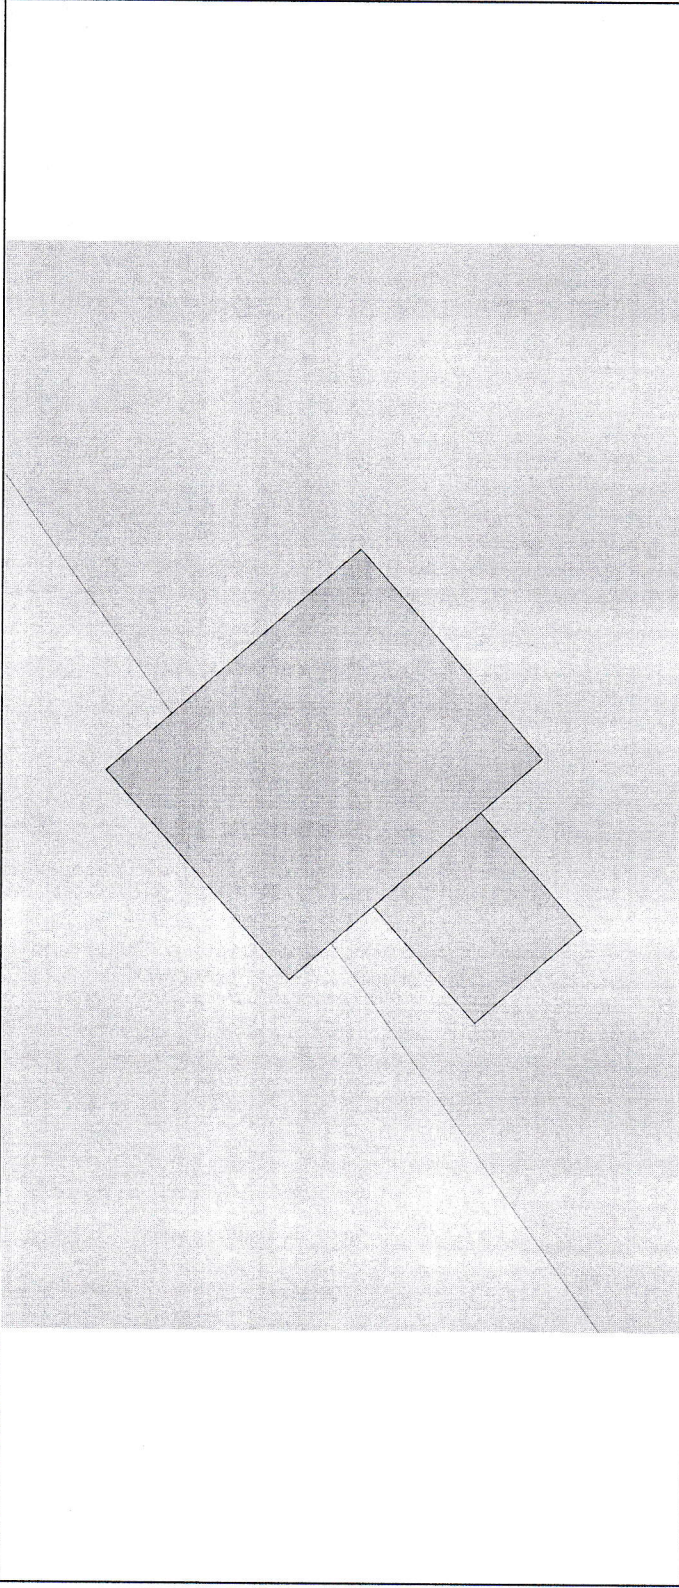


Масштаб 1:200

Условные обозначения:

полное наименование должности	ДОКУМЕНТ ПОДПИСАН	инициалы, фамилия
	ЭЛЕКТРОННОЙ ПОДПИСЬЮ	

Сертификат: 00ВВ056В7401СВ38D2В3576АСDC8425108  
 Владелец: ФЕДЕРАЛЬНАЯ СЛУЖБА ГОСУДАРСТВЕННОЙ  
 РЕГИСТРАЦИИ, КАДАСТРА И КАРТОГРАФИИ  
 Действителен с: 27.06.2023 до: 19.09.2024

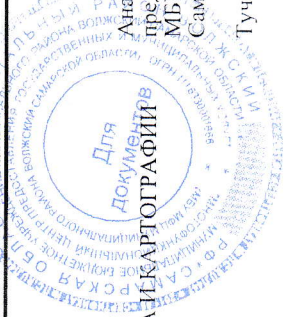

00ВВ056В7401СВ38D2В3576АСDC8425108  
 ФЕДЕРАЛЬНАЯ СЛУЖБА ГОСУДАРСТВЕННОЙ РЕГИСТРАЦИИ, КАДАСТРА И КАРТОГРАФИИ  
 27.06.2023 13:19:00  
 18 октября 2023  
 16:56

Аналитик отдела по сопровождению предоставления государственных и муниципальных услуг  
 МБУ "МФЦ" муниципального района Волжский Самарской области  
 Тучина Е.И.